



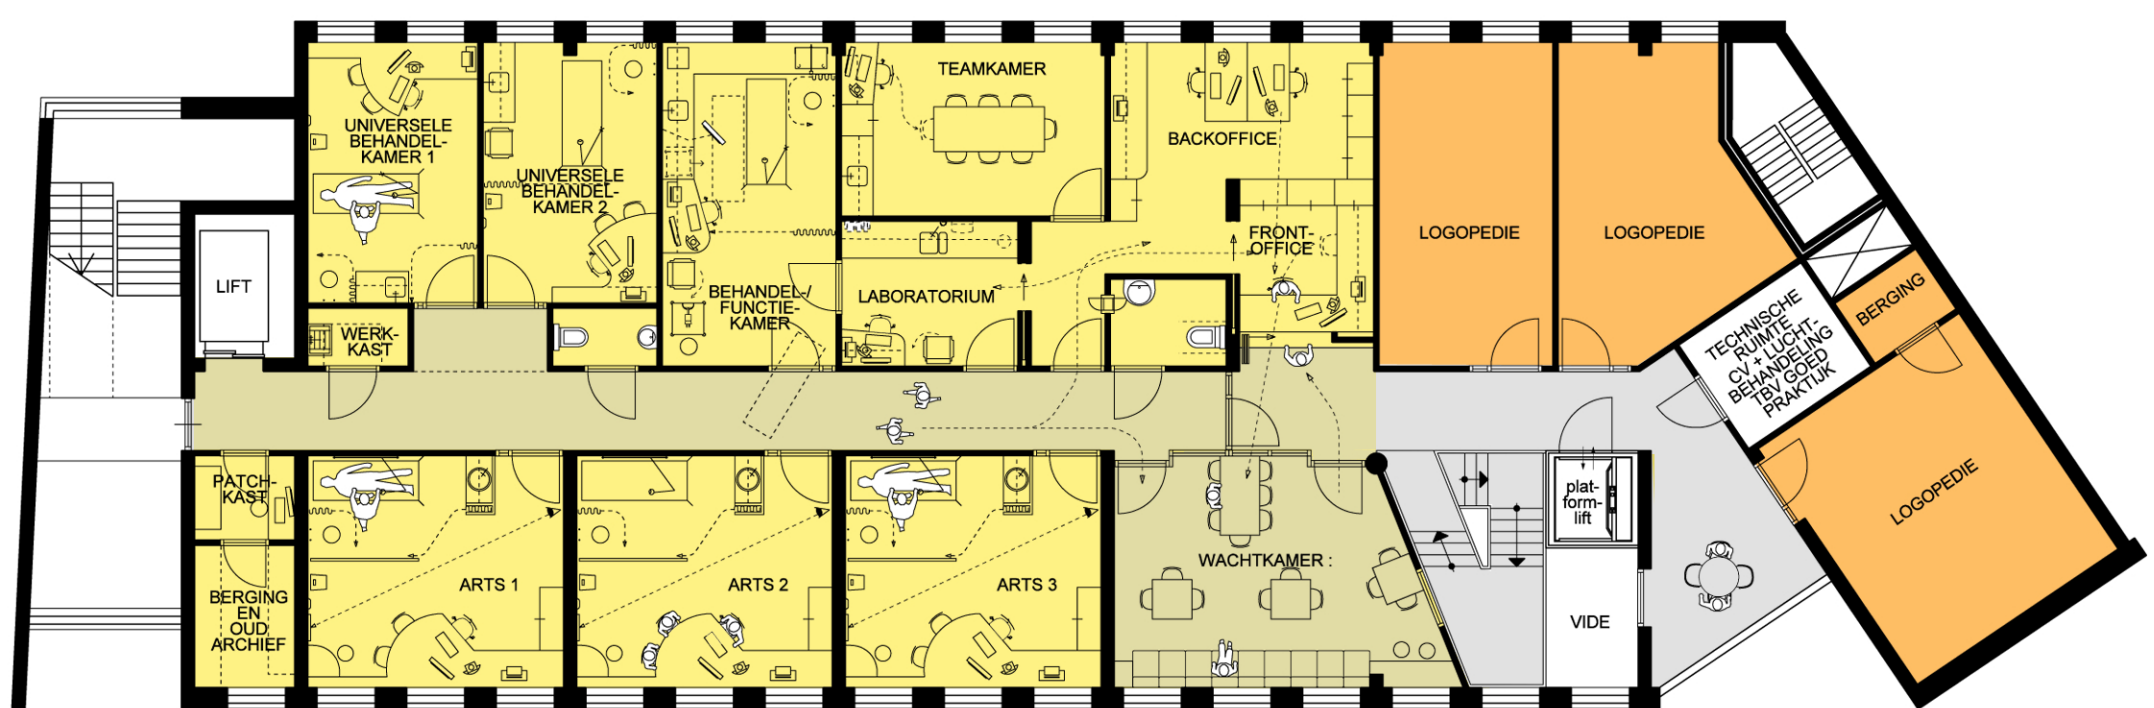

1e VERDIEPING

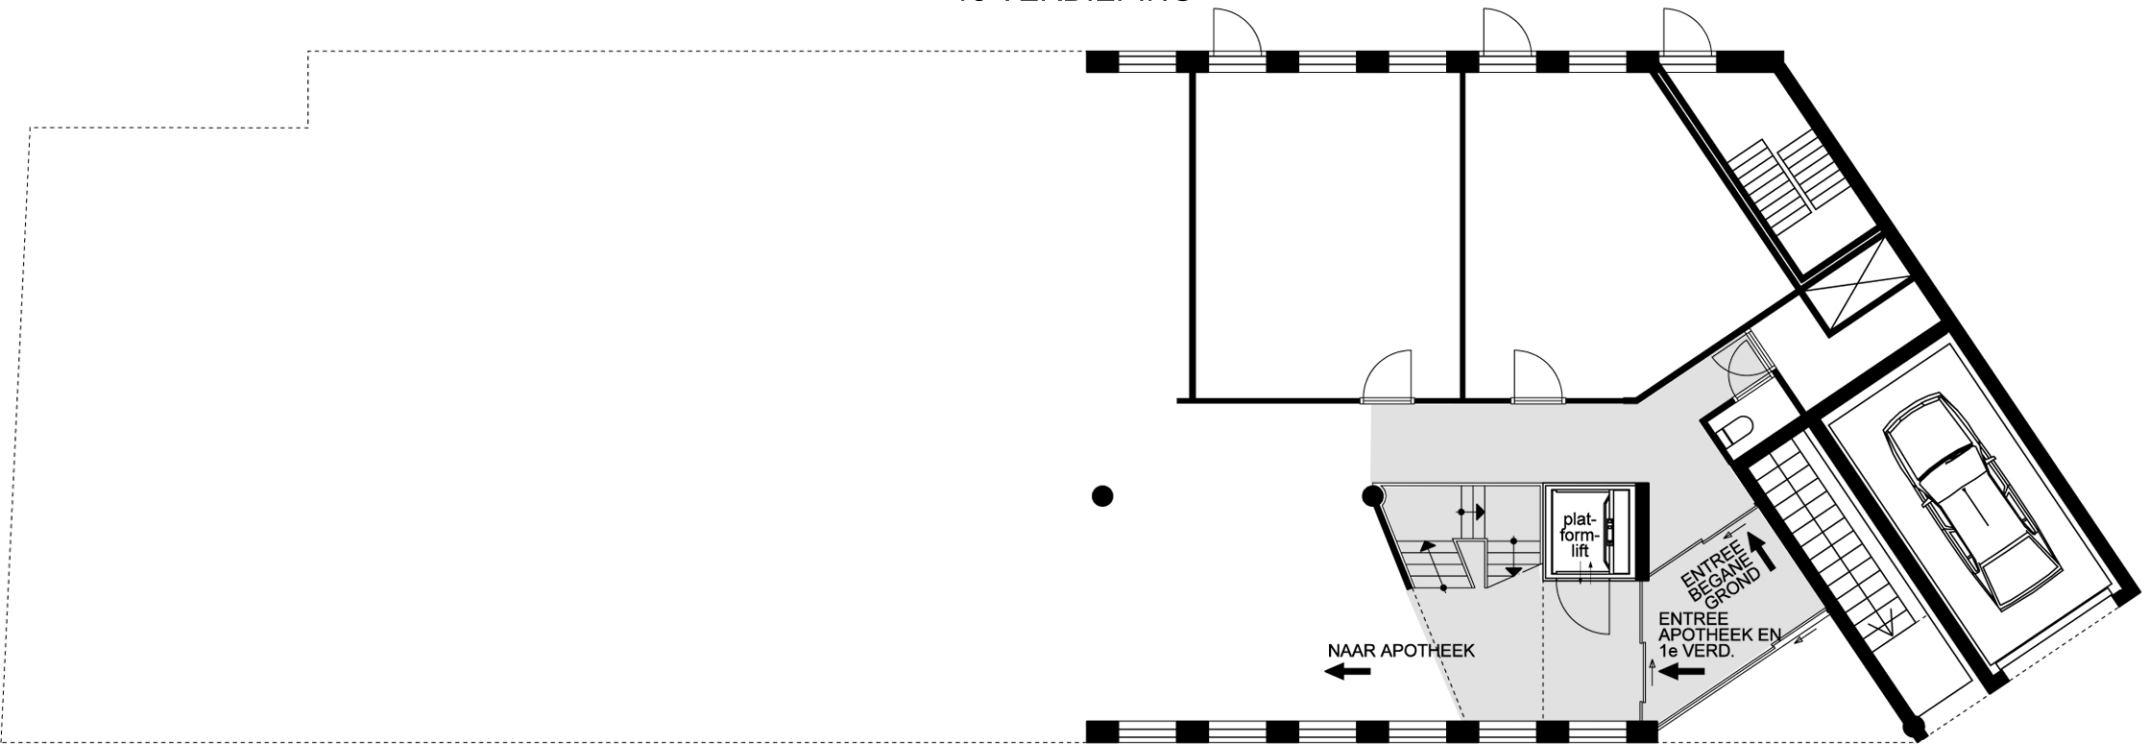

BEGANE GROND